


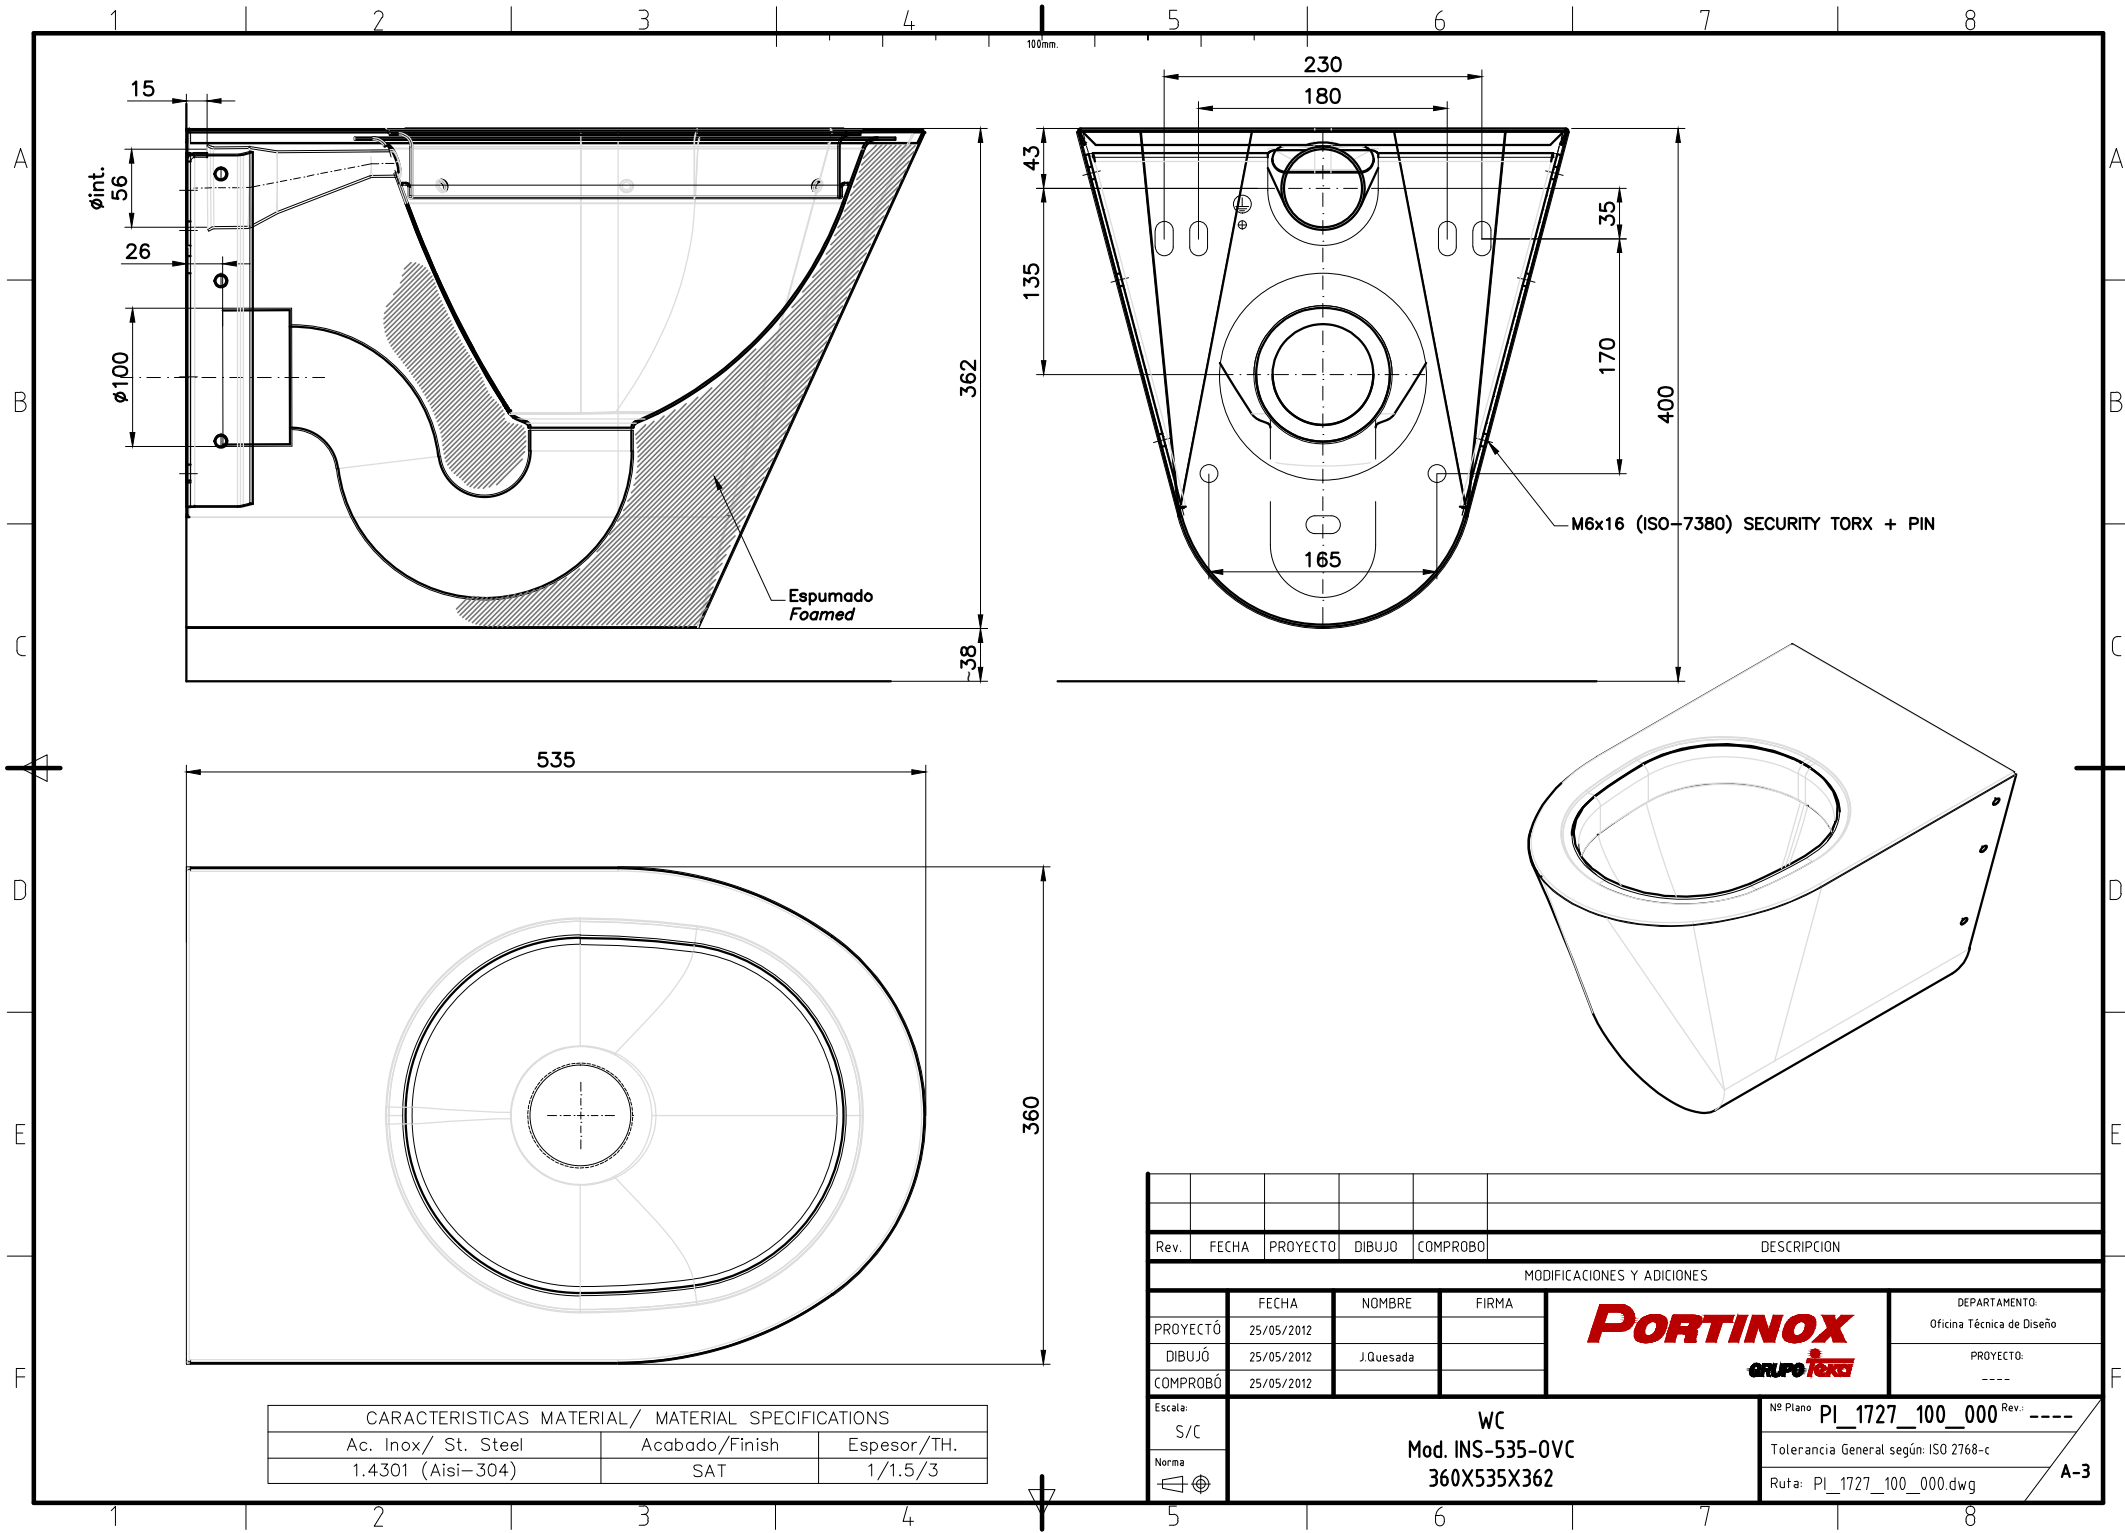

Rev.	FECHA	PROYECTO	DIBUJO	COMPROBO	DESCRIPCION				
MODIFICACIONES Y ADICIONES									
PROYECTÓ	FECHA	NOMBRE	FIRMA	PORTINOX grupo ferro			DEPARTAMENTO:		
DIBUJÓ	25/05/2012	J.Quesada					Oficina Técnica de Diseño		
COMPROBÓ	25/05/2012						PROYECTO:		

Escala:	WC Mod. INS-535-OVC 360X535X362				Nº Plano		PI_1727_100_000 Rev: ----		
S/C					Tolerancia General según ISO 2768-c		A-3		
Norma					Ruta: PI_1727_100_000.dwg				
									