
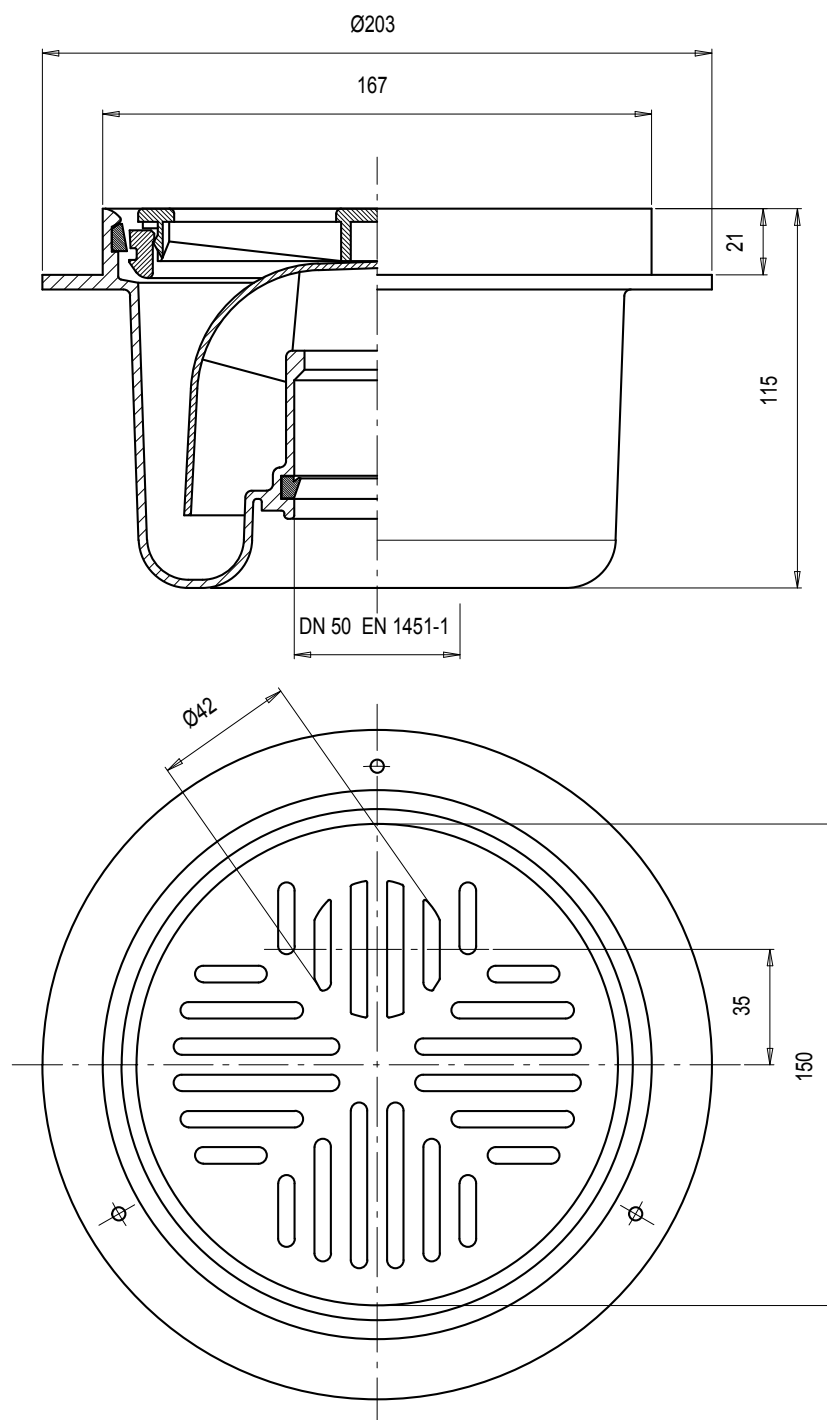


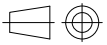

	Nimike Vieser pystykaivo DN 50
Suun. 26.01.06 VR	LVI nro 3 312 350
vieser	Piir. nro 4910A